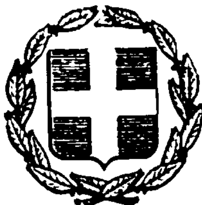


ΕΦΗΜΕΡΙΣ ΤΗΣ ΚΥΒΕΡΝΗΣΕΩΣ
ΤΗΣ ΕΛΛΗΝΙΚΗΣ ΔΗΜΟΚΡΑΤΙΑΣ

ΕΝ ΑΘΗΝΑΙΣ ΤΗ, 19 ΜΑΪΟΥ 1981	ΤΕΥΧΟΣ ΤΕΤΑΡΤΟΝ	ΑΡΙΘΜΟΣ ΦΥΛΛΟΥ 267

ΠΕΡΙΕΧΟΜΕΝΑ

ΑΠΑΛΛΟΤΡΙΩΣΕΙΣ

ΑΠΟΦΑΣΕΙΣ

ΑΝΑΚΟΙΝΩΣΕΙΣ

ΑΠΑΛΛΟΤΡΙΩΣΕΙΣ

ΑΠΟΦΑΣΕΙΣ

Ἀριθ. Δ. 2927/1278 (1)

Περὶ ἀναγκαστικῆς ἀπαλλοτριώσεως ἀκινήτων στὴν περιοχὴ Χαλανδρίου Ἀττικῆς γιὰ τὴν κατασκευὴ τοῦ κόμβου Ὀλυμπιακῶν ἐγκαταστάσεων καὶ τὴ βελτίωση τῆς Ἐθνικῆς ὁδοῦ Κηφισιᾶς.

ΟΙ ΥΠΟΥΡΓΟΙ
ΟΙΚΟΝΟΜΙΚΩΝ ΚΑΙ ΔΗΜΟΣΙΩΝ ΕΡΓΩΝ

Ἔχοντας ὑπόψη:

1. Τὶς διατάξεις τοῦ Ν. Δ/τος 797/1971 «περὶ ἀναγκαστικῶν ἀπαλλοτριώσεων» σὲ συνδυασμὸ μὲ τὶς διατάξεις τοῦ Β. Δ/τος 139/1971» «περὶ τῆς ἁρμοδιότητος τῶν νομαρχῶν πρὸς κήρυξιν ἀναγκαστικῶν τινων ἀπαλλοτριώσεων».

2. Τὶς διατάξεις τοῦ ἄρθρου 23 τοῦ ἀπὸ 25 Νοεμβρίου 1929 Διατάγματος «περὶ κωδικοποιήσεως τῶν περὶ κατασκευῆς καὶ συντηρήσεως ὁδῶν κειμένων διατάξεων».

3. Τὶς διατάξεις τοῦ ἄρθρου 1 τοῦ Ν. 653/1977 «περὶ ὑποχρεώσεως παροδίων ἰδιοκτητῶν διὰ τὴν διάνοιξιν ὁδῶν κλπ. ὅπως συμπληρώθηκαν μὲ τὶς παραγρ. 9 καὶ 10 τοῦ ἄρθρου 62 τοῦ Ν. 947/1979 καὶ τὴν παράγρ. 4 τοῦ ἄρθρου 9 τοῦ Ν. 960/79 γιὰ τὴν ἐκτέλεση τῶν ὁποίων ἐκδόθηκε τὸ Π. Δ/γμα 929/1979.

4. Τὴν ἀπόφαση τοῦ Ὑπουργοῦ Δημοσίων Ἔργων ΔΙ/0/10813/5.5.1981 «περὶ χαρακτηρισμοῦ ὡς βελτιώσεως τῆς Ἐθνικῆς ὁδοῦ Κηφισιᾶς τῆς κατασκευῆς τοῦ κόμβου Ὀλυμπιακῶν ἐγκαταστάσεων στὴν περιοχὴ Χαλανδρίου».

5. Τὴν κοινὴ ἀπόφαση τοῦ Πρωθυπουργοῦ καὶ τοῦ Ὑπουργοῦ Οἰκονομικῶν Δ. 2652/66/20.5.1980 ΦΕΚ 497/28.5.1980 τ. Β΄ «περὶ ἀναθέσεως ἁρμοδιοτήτων στοὺς Ὑφυπουργοὺς Οἰκονομικῶν, ἀποφασίζουμε:

Κηρύσσουμε τὴν ἀναγκαστικὴ ἀπαλλοτρίωση λόγω δημοσίας ὠφέλειας καὶ εἰδικότερα γιὰ τὴν κατασκευὴ τοῦ κόμβου Ὀλυμπιακῶν ἐγκαταστάσεων τὴ βελτίωση τῆς Ἐθνικῆς ὁδοῦ Κηφισιᾶς στὴν περιοχὴ Χαλανδρίου, ἐκτάσεως συνολικοῦ ἐμβαδοῦ 1.800 τετρ. μέτρων ποὺ βρίσκεται στὰ διοικητικὰ ὅρια τοῦ Δήμου Χαλανδρίου Ν. Ἀττικῆς ἐκτὸς σχεδίου πόλεως καὶ ἐντὸς πολεοδομικῆς ζώνης καὶ φαίνεται μὲ πράσινη διαγράμμιση στὸ ἀπὸ 5.5.81 καὶ ὑπὸ κλίμακα 1:200 κτηματολογικὸ διάγραμμα καὶ στὸν ἀντίστοιχο κτηματολογικὸ πίνακα τοῦ τοπογράφου Μηχανικοῦ Κων. Δεσύπρη, θεωρημένα ἀπὸ τὸν ἴδιο ὡς προϊστάμενο τοῦ τμήματος Δ7 τοπογραφήσεων τοῦ Ὑπουργείου Δημοσίων Ἔργων.

Στὴν ἔκταση ποὺ ἀπαλλοτριώνεται προβάλλουν δικαιώματα κυριότητος οἱ Α.Ε. ΝΗΡΕΥΣ καὶ Μέλπω Λαιμοῦ.

Ἡ ἀπαλλοτρίωση κηρύσσεται ὑπὲρ τοῦ Δημοσίου καὶ μὲ δαπάνη τοῦ Δημοσίου ποὺ θὰ ἀντιμετωπισθεῖ ἀπὸ τὶς πιστώσεις Δημοσίων Ἐπενδύσεων οἰκον. ἔτους 1981 ἁρμοδιότητος Ὑπουργείου Δημοσίων Ἔργων καὶ τῶν ὠφελουμένων παροδίων ἰδιοκτητῶν ὑπὸ τὶς προϋποθέσεις τοῦ νόμου.

Ἡ ἀπόφαση αὐτὴ νὰ δημοσιευθεῖ στὴν Ἐφημερίδα τῆς Κυβερνήσεως.

Ἀθῆναι, 7 Μαΐου 1981

ΟΙ ΥΠΟΥΡΓΟΙ

ΥΦΥΠΟΥΡΓΟΣ ΟΙΚΟΝΟΜΙΚΩΝ	ΔΗΜΟΣΙΩΝ ΕΡΓΩΝ
ΠΑΝΑΓΙΩΤΗΣ ΜΠΟΚΟΒΟΣ	ΤΖΑΝΝΗΣ ΤΖΑΝΝΕΤΑΚΗΣ

Ἀριθ. ΔΚ 667 (2)

Περὶ καθορισμοῦ ὁρίων αἰγιαλοῦ καὶ παραλίας στὴ θέση «Ποῦντο Πτέρη» νήσου Πάτμου.

Ο ΝΟΜΑΡΧΗΣ ΔΩΔΕΚΑΝΗΣΟΥ

Ἔχοντας ὑπόψει :

1. Τὶς διατάξεις τοῦ Ν. 3200/55 «Περὶ Διοικητικῆς ἀποκεντρώσεως» σὲ συνδυασμὸ μὲ αὐτὲς τοῦ Ν.Δ. 532/70 καὶ Β.Δ. 704/70.

2. Τὶς διατάξεις τοῦ ἀπὸ 11/12.11.1929 Δ/τος «Περὶ Διοικήσεως καὶ διαχειρίσεως Δημοσίων Κτημάτων» ὅπως ἔχουν τροποποιηθεῖ καὶ συμπληρωθεῖ μεταγενέστερα.

3. Τὶς διατάξεις τοῦ Α.Ν. 2344/1940 «Περὶ αἰγιαλοῦ καὶ παραλίας» ὅπως ἔχουν τροποποιηθεῖ καὶ συμπληρωθεῖ μεταγενέστερα.

4. Τὶς διατάξεις τοῦ Κυβερνητικοῦ Δ/τος 132/1929 «Περὶ Κτηματολογικοῦ Κανονισμοῦ Δωδε/σου» ποὺ διατηρήθηκε σὲ ἰσχὺ μὲ τὸ ἄρθρο 8 τοῦ Ν. 510/47.

5. Τὶς διατάξεις τοῦ Π.Δ. 636/77 καὶ εἰδικότερα τοῦ ἄρθρου 74 «περὶ συγκροτήσεως Ἐπιτροπῆς καθορισμοῦ ὁρίων αἰγιαλοῦ καὶ παραλίας».

6. Τὶς διατάξεις τοῦ ἄρθρου 20 τοῦ Ν. 719/77 «περὶ τοῦ τρόπου συντάξεως τοπογραφικοῦ καὶ ὑψομετρικοῦ διαγράμματος καὶ περὶ τοῦ ἔχοντος ἐκ τοῦ Νόμου δικαίωμα πρὸς σύνταξη τέτοιου διαγράμματος.

7. Τὴν ἀπὸ 30.6.1979 ἔκθεση τῆς κατὰ τὸ ἄρθρο 74 τοῦ Π.Δ. 636/77 Ἐπιτροπῆς ποὺ καθώρισε τὰ ὅρια τοῦ αἰγιαλοῦ καὶ παραλίας στὴ θέση «Ποῦντο Πτέρη» νήσου Πάτμου.

8. Τὸ ἀπὸ Δεκεμβρίου 1978 τοπογραφικὸ ὑψομετρικὸ διάγραμμα ὑπὸ κλίμακα 1 : 500 τοῦ ἰδιώτη Πολιτικοῦ Μηχανικοῦ Στάθη Χατζηδημητρίου ποὺ θεωρήθηκε ἀπὸ τὸν Προϊστάμενο τοῦ Γραφείου Μηχανικοῦ Δ.Ε. Καλύμνου, ὡς πρὸς τὴν ἀκρίβεια τῆς ἀποτυπώσεως του καὶ στὸ ὁποῖο χαράχθηκε ἀπὸ τὴν Ἐπιτροπὴ τὴν ὁριζόμενη ἀπὸ τὸ ἄρθρο 74 Π.Δ. 636/77 ἡ ὁριογραμμὴ τοῦ αἰγιαλοῦ μὲ κόκκινη συνεχῆ πολυγωνικὴ γραμμὴ καὶ ὑπὸ στοιχεῖα 1, 2, 3, 4 . . . 18, μὴ χαραχθείσης τῆς ὁριογραμμῆς τῆς παραλίας, βάσει τοῦ Ν.Δ. 132/29 καὶ τὸ ὑπ' ἀριθ. Φ. 187.2/54/74/6.2.74 ἔγγραφο τοῦ Ἀρχηγείου Ναυτικοῦ, διότι ἡ ὁριογραμμὴ τοῦ αἰγιαλοῦ τέμνει τὰ πρὸς τὴν θάλασσα ὅρια τῶν ἰδιοκτησιῶν ποὺ ὑπάρχουν στὴ θέση αὐτή.

9. Τὸ Δ. 3090/648/18.5.1976 ἔγγραφο τοῦ Ὑπουργείου Οἰκονομικῶν «περὶ τοῦ στὴν Δωδεκάνησο ὁρίου αἰγιαλοῦ κ.λπ.» σὲ συνδυασμὸ μὲ τὶς 325/1971 καὶ 203/1973 γνωμοδοτήσεις τοῦ Ν.Σ.Κ.

10. Τὸ ὑπ' ἀριθ. Φ. 187.2/122/81/26.2.1981 ἔγγραφο τοῦ ΓΕΝ, μὲ τὸ ὁποῖο συμφωνεῖ μὲ τὰ ὑπὸ τῆς Ἐπιτροπῆς καθορισθέντα ὅρια αἰγιαλοῦ.

Εἰσηγουμένου τοῦ Οἰκον. Ἐφόρου Δημοσίων Κτημάτων Ρόδου, ἀποφασίζουμε :

Ἐπικυρώνουμε τὴν ἀπὸ 30.6.1979 ἔκθεση τῆς κατὰ τὸ ἄρθρο 74 τοῦ Π.Δ. 636/77 Ἐπιτροπῆς καθορισμοῦ ὁρίων αἰγιαλοῦ καὶ παραλίας στὴ θέση «Ποῦντο Πτέρη» νήσου Πάτμου Δωδ/σου καὶ τὸ συνοδεῦον αὐτὴ τοπογραφικὸ ὑψομετρικὸ διάγραμμα ὑπὸ κλίμακα 1 : 500 τοῦ ἰδιώτη Πολιτικοῦ Μηχανικοῦ Στάθη Χατζηδημητρίου, συνταχθὲν τὸν Δεκέμβριο 1978, στὸ ὁποῖο ἔχει χαραχθεῖ ὑπὸ τῆς Ἐπιτροπῆς ἡ ὁριογραμμὴ τοῦ αἰγιαλοῦ μὲ κόκκινη συνεχῆ πολυγωνικὴ γραμμὴ καὶ ὑπὸ στοιχεῖα 1, 2, 3, 4 . . . 18, μὴ χαραχθείσης τῆς ὁριογραμμῆς τῆς παραλίας βάσει τοῦ Κ.Δ. 132/29 καὶ τοῦ ὑπ' ἀριθ. Φ. 187.2/54/74/6.2.74 ἔγγραφο τοῦ Ἀρχηγείου Ναυτικοῦ.

Ἡ ἀπόφαση αὐτή, μαζὶ μὲ τὴν ἔκθεση τῆς Ἐπιτροπῆς καὶ τοῦ σχετικοῦ τοπογραφικοῦ, ὑψομετρικοῦ διαγράμματος νὰ δημοσιευθεῖ στὴν Ἐφημερίδα τῆς Κυβερνήσεως.

Ρόδος, 1 Ἀπριλίου 1981

Ὁ Νομάρχης
Ι. ΠΑΝΑΓΙΩΤΙΔΗΣ

ΕΚΘΕΣΗ

Γιὰ τὸν καθορισμὸ τῶν ὁρίων τοῦ αἰγιαλοῦ καὶ τῆς παραλίας στὴν θέση «ΠΟΝΤΟΣ ΠΤΕΡΗ» στὴν συνοικία ΝΕΤΙΑ ΣΚΑΛΑΣ νήσου ΠΑΤΜΟΥ ΔΩΔΕΚΑΝΗΣΟΥ.

Ἡ Ἐπιτροπὴ καθορισμοῦ τῶν ὁρίων αἰγιαλοῦ καὶ παραλίας ποὺ συγκροτεῖται σύμφωνα μὲ τὸ ἄρθρο 74 τοῦ Π.Δ. 636/1977 (ΦΕΚ 209/77) «περὶ διαρθρώσεως τοῦ Ὑπουργείου Οἰκονομικῶν καὶ ὀργανισμοῦ τῶν ὑπηρεσιῶν αὐτοῦ» ἀποτελουμένη ἀπὸ τούς :

1. Ἰωάννην Σοφούλη, Οἰκονομικὸν Ἔφορον Καλύμνου

2. Γεώργιον Κατσαρόν, Λιμενάρχη Λέρου

3. Ἀντώπιον Μανιατάκη, προϊστάμενον τοῦ Γραφείου Μηχανικοῦ Δ.Ε. Καλύμνου.

Συνῆλθε σήμερα 30 Ἰουνίου 1979 στὸ κατάστημα τῆς Οἰκονομικῆς Ἐφορίας Καλύμνου καὶ ἀφοῦ ἔλαβε ὑπόψη της :

α) Τὸ τοπογραφικὸ διάγραμμα ὑπὸ κλίμακα 1 : 500 ποὺ ὑπέβαλε ὁ ἐνδιαφερόμενος γιὰ τὴν μίσθωση τοῦ «ΠΟΥΝΤΟΥ ΠΤΕΡΗ» Ἐμμανουὴλ Θεοφ. Γρύλλης καὶ ποὺ συντάχθηκε τὸν Δεκέμβριο 1978 ἀπὸ τὸν ἰδιώτη Πολιτικὸ Μηχανικὸ Εὐστάθιο Χατζηδημητρίου.

β) Ὅτι τὸ ἀνωτέρω τοπογραφικὸ διάγραμμα ἐλέχθηκε καὶ θεωρήθηκε ἀπὸ τὸ Γραφεῖο Μηχανικοῦ Καλύμνου τῆς Δ/νσεως Τεχν. Ὑπηρεσιῶν τῆς Νομαρχίας Δωδεκανήσου.

γ) Τὰ προκύψαντα στοιχεῖα κατὰ τὴν αὐτοψία ποὺ ἔκανε ἡ Ἐπιτροπὴ στίς 2.4.79, κατὰ τὴν ὁποία ἐπαληθεύτηκε καὶ ἀπὸ αὐτὴν ἐν τῷ πεδίῳ, ἡ ἀκρίβεια τοῦ τοπογραφικοῦ διαγράμματος καὶ κατὰ τὰ ὁποῖα στοιχεῖα ἡ χαραχθεῖσα γραμμὴ τοῦ ὁρίου τοῦ αἰγιαλοῦ τεκμηριώθηκε ἐπὶ τῶν φυσικῶν ἰχνῶν ποὺ ὑπάρχουν σήμερα,

δ) Τὶς διατάξεις τοῦ Α.Ν. 1540/1938 ὅπως τροποποιήθηκαν καὶ τὶς διατάξεις τοῦ Α.Ν. 2344/1940 «περὶ αἰγιαλοῦ καὶ παραλίας» ποὺ ἰσχύουν γιὰ τὸν Νομὸ Δωδεκανήσου σὲ συνδιασμὸ μὲ τὴν διάταξη τῆς παραγρ. 9 τοῦ ἄρθρου 3 τοῦ Κανονιστικοῦ Κυβερνητικοῦ Δ/τος ὑπ' ἀριθ. 132/1929, τῶν Ἰταλικῶν ἀρχῶν κατοχῆς «περὶ κτηματολογικοῦ κανονισμοῦ τῶν νήσων τοῦ Αἰγαίου», τὸ ὁποῖο ἔχει ἐφαρμογὴ βάσει τῆς παραγρ. 2 τοῦ ἄρθρου 8 τοῦ Ν. 519/1947.

ε) Ὅτι ὁ «ΠΟΥΝΤΟΣ ΠΤΕΡΗ» βρίσκεται μέσα σὲ ἀστικὴ περιοχὴ ἤτοι στὴν συνοικία ΝΕΤΙΑΣ τοῦ οἰκισμοῦ ΣΚΑΛΑ τῆς νήσου Πάτμου, ποὺ ὑπάρχει πρὶν ἀπὸ τὸ ἔτος 1923 (1948 γιὰ τὴν Δωδεκάνησο).

στ) Ὅτι σύμφωνα μὲ τὶς παραπάνω διατάξεις ὁ καθορισμὸς τῶν ὁρίων τοῦ αἰγιαλοῦ καὶ τῆς παραλίας, στὶς ἀστικὲς περιοχές, γίνεται ἐπὶ τοπογραφικοῦ καὶ ὑψομετρικοῦ διαγράμματος, χαρασσομένης πάνω σαὐτὸ ἐρυθρᾶς γραμμῆς γιὰ τὴν ὁριογραμμὴ τοῦ αἰγιαλοῦ, ὁ ὁποῖος εἶναι χερσαία ζώνη ποὺ βρέχεται ἀπὸ μέγιστες πλὴν συνήθεις ἀναβάσεις τῶν κυμάτων καὶ σὲ περίπτωση κατὰ τὴν ὁποία ἕνεκα προσχώσεων ἢ ἄλλων αἰτίων εἶναι ἐμφανὲς ὅτι κατὰ τὸν χρόνον ποὺ ἐκτελεῖται ὁ καθορισμός, ὁ αἰγιαλὸς εἶναι διάφορος τοῦ αἰγιαλοῦ ποὺ ὑπῆρχε στὸ παρελθὸν κ.λπ.

ζ) Ὅτι ὁ καθορισμὸς τῶν ὁρίων τοῦ αἰγιαλοῦ καὶ τῆς παραλίας ἐνεργεῖται γιὰ πρώτη φορὰ στὴ θέση αὐτὴ καὶ δὲν ἔχει καθοριστεῖ αἰγιαλὸς καὶ παραλία οὔτε στὴν παράπλευρη περιοχή.

η) Τὸ ὑπ' ἀριθ. Φ. 187.2/478/78 ἀριθ. Σ. 1603/27.7.79 ἔγγραφο τοῦ Γεν. Ἐπιτελείου Ναυτικοῦ, κλάδος Α/2ον, Ε.Γ./4β, μὲ τὸ ὁποῖο παρέχονται ὁδηγίες σχετικὰ μὲ τὴν χάραξη ὁριογραμμῶν.

θ) Ὅτι σύμφωνα μὲ τὶς ὑπ' ἀριθ. 630/1964 καὶ 1052/1970 γνωμοδοτήσεις τοῦ ΝΣΚ ἐξαιροῦνται τὰ κτίσματα ποὺ ὑπάρχουν στὴ ζώνη τοῦ αἰγιαλοῦ καὶ τῆς λωρίδας τῆς παραλίας, ἐφ' ὅσον στὸ σημεῖο αὐτὸ διαπιστωθεῖ διάβρωση τοῦ αἰγιαλοῦ κ.λπ.

ι) Ὅτι δὲν διαπιστώθηκε διάβρωση τοῦ αἰγιαλοῦ ἀλλὰ ἀντίθετα διαπιστώθηκε ἀπὸ τὴν Ἐπιτροπὴ πρόσφατη πρό-

σχωση γιὰ τὴν ἐπαύξηση τῆς ἐπιφανείας τοῦ ΠΟΥΝΤΟΥ ΠΤΕΡΗ ἀπὸ τὸν ἐνδιαφερόμενο ἐνοικιαστὴ Ἐμμ. Γρύλλη, ὅπως τοῦτο ὁμολογεῖται καὶ στὴν αἴτηση ἀπὸ 10.10.78, πρὸς τὴν Οἰκονομικὴ Ἐφορία Καλύμνου, τῶν κληρονόμων τοῦ ἰδιοκτήτου Γ. Πτέρη Καλλιόπης Δήμου καὶ Χρήστου Γεωργοπούλου, ἀπὸ τοὺς ὁποίους ὁμολογεῖται ἐπίσης στὸ μέρος V/1 τῆς αἰτήσεώς τους, ὅτι ὁ ΠΟΥΝΤΟΣ Γ. ΠΤΕΡΗ ὡς ἐκ τῆς ἐκτάσεώς του, τοῦ σχήματός του καὶ τῶν ἐπικρατουσῶν ἐκεῖ κατὰ τὸ μεγαλύτερον μέρος τοῦ ἔτους καιρικῶν συνθηκῶν εἶναι ἀκατάλληλος διὰ νηολεῖον»,

ια) Ὅτι τὴν ἑπομένη τῆς ἡμέρας τῆς αὐτοψίας στὶς 3.4. 1979 ὁ ΠΟΥΝΤΟΣ ΠΤΕΡΗ εἶχε ὁλόκληρος καλυφθεῖ ἀπὸ τὴν θάλασσα μέχρι τὴν οἰκία Πτέρη, καθὼς καὶ ἡ πέριξ περιοχὴ περιλαμβανομένου καὶ τοῦ παραλιακοῦ δημοτικοῦ δρόμου.

Αὐτὸ ὅμως τὸ στοιχεῖο δὲν τὸ ἔλαβε ὑπόψη της ἡ Ἐπιτροπὴ γιατὶ τὸ θεώρησε ἀσύνηθες, ὀφειλόμενο στὸ φαινόμενο τῆς πλημμυρίδας ποὺ παρουσιάστηκε στὸ Αἰγαῖο τὶς ἡμέρες αὐτὲς καὶ ποὺ δὲν εἶναι σύνηθες φαινόμενο στὸν Ἑλληνικὸ χῶρο.

ιβ) Ὅτι ἐκ τῆς συστάσεως τοῦ ἐδάφους καὶ τῆς στάθμης τῆς ἐπιφανείας σὲ σχέση μὲ τὴν ἐπιφάνεια τῆς θαλάσσης, προκύπτει ὅτι ἡ ἰδιοκτησία Κρητικοῦ ἀποτελοῦσε παλαιὸν αἰγιαλόν, ἀποφασίζει :

Καθορίζει πάνω στὸ συνημμένο ἀπὸ Δεκέμβριο 1978 τοπογραφικὸ διάγραμμα,

α) Μὲ κόκκινη συνεχῆ πολυγωνικὴ γραμμὴ τὴν οριογραμμὴ τοῦ αἰγιαλοῦ ὑπὸ στοιχεῖα 1, 2, 3 ... 18.

β) Μὲ κυανῆ συνεχῆ πολυγωνικὴ γραμμὴ τὴν ὁριογραμμὴ τοῦ παλαιοῦ αἰγιαλοῦ ὑπὸ στοιχεῖα 1′′, 2′′, 3′′, 4′′ καὶ 5′′.

Οἱ κορυφὲς τῆς ὁριογραμμῆς τοῦ παλαιοῦ καὶ νέου αἰγιαλοῦ ἔχουν ἐξασφαλιστεῖ ἀπὸ ὑπάρχοντα σταθερὰ σημεῖα ὅπως φαίνεται στὸν παρακάτω πίνακα.

Σταθερὰ Σημεῖα

α/ὰ κορ.	1ον	Ἀπόσταση σὲ μέτ.	2ον	Ἀπόσταση σὲ μέτρα
Α′ ΝΕΟΣ ΑΙΓΙΑΛΟΣ				
1	Σ1	Συμπίπτει μὲ Σ1	Σ2	19,00
2	Σ2	24,50	Σ3	12,50
3	Σ4	21,50	Σ6	38,00
4	Σ4	Συμπίπτει μὲ Σ4	Σ6	29,40
5	Σ5	Συμπίπτει μὲ Σ4	Σ6	30,00
6	Σ7	8,00	Σ8	13,00
7	Σ8	27,00	Σ9	24,50
8	Σ9	10,60	Σ10	16,80
9	Σ10	17,00	Σ11	27,00
10	Σ11	23,50	Σ12	11,20
11	Σ14	10,50	Σ12	57,00
12	Σ17	36,50	Σ15	24,00
13	Σ16	12,00	Σ15	16,60
14	Σ18	Συμπίπτει μὲ Σ18	Σ16	30,00
15	Σ18	28,50	Σ19	3,50
16	Σ19	40,50	Σ20	21,50
17	Σ20	25,00	Σ21	Συμπίπτει μὲ Σ21
18		Συμπίπτει μὲ Σ22	Σ21	13,00
Β′ ΠΑΛΑΙΟΣ ΑΙΛΙΑΛΟΣ				
1′′	Σ9	10,60	Σ10	16,80
2′′	Σ9	21,00	Σ10	9,70
3′′	Σ11	Συμπίπτει μὲ Σ11	Σ10	35,50
4′′	Σ13	18,00	Σ11	65,00
5′′	Σ12	57,00	Σ14	10,50

Κάλυμνος, 30 Ἰουνίου 1979

Ἡ Ἐπιτροπὴ
ΙΩΑΝΝΗΣ ΣΟΦΟΥΛΗΣ
ΓΕΩΡΓΙΟΣ ΚΑΤΣΑΡΟΣ
ΑΝΤΩΝΙΟΣ ΜΑΝΙΑΤΑΚΗΣ

ΟΓΡΑΦΙΚΟ ΔΙΑΓΡΑΜΜΑ
ορισμου οριων
ιαλου παραλιας
σιη πουντο πτερη (ΣΚΑΛΑ)
νδιαφερομενος
ΜΑΝΩΛΗΣ Θ. ΓΡΥΛΛΗΣ
το νησι ΠΑΤΜΟΣ-ΔΩΔ/ΣΑ
κλ. 1:500

οικονομική εφοριά ΚΑΛΥΜΝΟΥ

υπομνημα Α

ΝΗΣΟΣ ΠΑΤΜΟΣ

Ἀριθ. 20754 π.ε. (3)

Περὶ καθορισμοῦ χειμερίου κύματος ἐπὶ ἰδιοκτησίας Κων/νου Παπαϊωάννου.

Ο ΝΟΜΑΡΧΗΣ ΕΥΒΟΙΑΣ

Ἔχοντες ὑπ' ὄψει:

1. Τὰς διατάξεις τοῦ ἄρθρου τοῦ Α.Ν. 2344/40.
2. τὴν ὑπ' ἀριθ. Χ267/6982/7.9.68 Δ/γὴν Ὑπουργείου Οἰκονομικῶν.
3. Τὴν ὑπ' ἀριθ. Δ8565/6433/68 Δ/γὴν τοῦ Ὑπουργείου Οἰκονομικῶν δι' ἧς ἐκοινοποιήθη ἡ ὑπ' ἀριθ. 66/68 ἐγκύκλιος τοῦ ἰδίου Ὑπουργείου.
4. Τὰς διατάξεις τοῦ Α.Ν. 263/68 περὶ προστασίας τῶν Δημοσίων Κτημάτων.
5. Τὸ ἔγγραφο τῆς Οἰκον. Ἐφορίας Χαλκίδος.
6. Τὴν ἀπὸ 8.10.80 ἔκθεσιν καθορισμοῦ ὁρίου τοῦ αἰγιαλοῦ πλησίον τῆς ἀνωτέρω ἰδιοκτησίας, τῆς κατὰ τὸ ἄρθρ. 76 τοῦ Νόμου 636/77 ἐπιτροπῆς.
7. Τὸ ἀπὸ Αὔγουστο 1980 τοπογραφικὸ διάγραμμα τῆς περιοχῆς, νομίμως τεθεωρημένον ὑπὸ τῆς Τ.Υ.Ν.Ε. τὴν 27.9.1980.
8. Τὴν ἀπὸ 21.9.80 αἴτησιν τοῦ ἀνωτέρω ἐνδιαφερομένου.
9. Τὸ ὑπ' ἀριθ. Φ. 187.2/825/80/15.12.80 ἔγγραφον τοῦ Ἀρχηγείου Ναυτικοῦ δι' οὗ ἐγκρίνονται τὰ ὅρια τοῦ αἰγιαλοῦ ὡς ταῦτα καθωρίσθησαν ὑπὸ τῆς ἄνω ἐπιτροπῆς, ἀποφασίζομεν:

Ἐπικυροῦμεν τὴν ἀπὸ 8.10.80 ἔκθεσιν τῆς Ἐπιτροπῆς καθορισμοῦ τῶν ὁρίων αἰγιαλοῦ μετὰ τοῦ σχετικοῦ τοπογραφικοῦ διαγράμματος ἐπὶ τοῦ ἀκινήτου παρὰ τὴν θέσιν ΣΧΙΝΟΣ ἢ ΔΑΦΝΗ περιοχῆς Κοιν. Νεροτριβιᾶς Εὐβοίας, ἰδιοκτησίας Κων/νου Παπαϊωάννου καὶ ἀνατίθεμεν τὰς περαιτέρω ἐνεργείας ἐπὶ τοῦ θέματος τούτου εἰς τὸν Οἰκον. Ἔφορο Χαλκίδος.

Ἡ παροῦσα δημοσιευθήτω διὰ τῆς Ἐφημερίδος τῆς Κυβερνήσεως.

Ἐν Χαλκίδι τῇ 9 Ἀπριλίου 1981

Ὁ Νομάρχης
ΚΩΝ. ΠΑΠΑΒΛΑΣΟΠΟΥΛΟΣ

ΕΚΘΕΣΙΣ ΕΠΙΤΡΟΠΗΣ
ΚΑΘΟΡΙΣΜΟΥ ΤΩΝ ΟΡΙΩΝ ΤΟΥ ΑΙΓΙΑΛΟΥ
ἄρθρ. 74 Π.Δ. 636/77.

Διὰ τὸν καθορισμὸν τὸ πρῶτον τῶν ὁρίων τοῦ αἰγιαλοῦ εἰς περιοχὴ «ΣΧΙΝΟΣ» ἢ «ΔΑΦΝΗ» κοινότητος Νεροτριβιᾶς πρὸ ἰδιοκτησίας Κων/νου Παπαϊωάννου.

Ἐν Χαλκίδι τῇ 8 Ὀκτωβρίου 1980 οἱ ὑπογεγραμμένοι:

1) Κων/νος Τασιόπουλος ἀν/τὴς Οἰκ. Ἐφόρου Χαλκίδος ὡς Πρόεδρος.
2) Ἀντώνης Βαρδιτσιώτης ἀν/τὴς ΔΤΥΝ Εὐβοίας ὡς μέλος.
3) Ἐλευθέριος Μακράκης Λιμενάρχης Χαλκίδος ὡς μέλος ἀποτελοῦντες τὴν ἐπιτροπὴ καθορισμοῦ τῶν ὁρίων τοῦ αἰγιαλοῦ δυνάμει τοῦ ἄρθρ. 74 τοῦ Π.Δ. 636/77 καὶ τῆς ἀπὸ 13.2.79 ἀποφάσεως Νομάρχου (παρ. 1 ἄρθρ. 63 τοῦ Π.Δ. 636/77) συγκληθεῖσαι διὰ τῆς 16098/2.10.80 ἐντολῆς τοῦ Προέδρου αὐτῆς μετέβημεν ἐπὶ τόπου εἰς τὴν προαναφερομένην περιοχὴν τὴν 8.10.80.

Λαβόντες ὑπ' ὄψιν:

1. Τὴν ἀπὸ 21.9.80 αἴτησιν τοῦ Κων/νου Παπαϊωάννου διὰ τῆς ὁποίας ζητεῖται ὁ καθορισμὸς τῶν ὁρίων τοῦ αἰγιαλοῦ εἰς τὴν ἀνωτέρω περιοχήν.
2. Τὸ ὑπὸ τοῦ Νικ. Ἀναγνωστόπουλου πολ. μηχ. συνταχθὲν τὸν Αὔγουστο 1980 τοπογραφικὸν καὶ ὑψομετρικὸν διάγραμμα εἰς μίαν (1) πινακίδα εἰς κλιμ. 1:500 ἠλεγμένον διὰ τὴν ἀκρίβειαν τῆς ἀποτυπώσεως ὑπὸ τοῦ Ἀντ. Βαρδιτσιώτη τὴν 25.9.80 καὶ θεωρηθὲν ὑπὸ τῆς ΔΤΥΝ τὴν 27.9.1980 ὡς τὸ ἄρθρ. 20 Ν. 719/77 ὁρίζει.
3. Τὰς διατάξεις τοῦ Α.Ν. 2344/10 ὡς οὗτος ἐτροποποιήθη ὡς καὶ τὴν πρὸς τοῦτον σχετικὴ Δικαστηριακὴν καὶ Διοικητικὴν Νομολογίαν.
4. Τὴν ἐκ τῆς ἐπιτοπίου μεταβάσεως σχηματισθεῖσαν ἀντίληψιν περὶ τοῦ πλάτους τῆς βρεχομένης ζώνης τῆς ξηρᾶς καὶ λοιπῶν συναφῶν στοιχείων, καὶ δὴ τὴ μορφολογία τῆς περιοχῆς, τὴ κατάσταση τοῦ θαλασσίου χώρου, τὴν παλίρροια καὶ τὰ θαλάσσια ρεύματα, τὶς ἐπικρατοῦσες καιρικὲς συνθῆκες τὴν μὴ ὕπαρξη ἐνδείξεων μεταβολῆς τοῦ αἰγιαλοῦ καὶ ὑπάρξεως παλαιοῦ κλπ., ἀποφασίζει:

1. Καθορίζει ἐπὶ τοῦ ὡς ἄνω τοπογραφικοῦ διαγράμματος:

α) Τὴν ὁριογραμμὴν τοῦ αἰγιαλοῦ δι' ἐρυθρᾶς συνεχοῦς πολυγωνικῆς γραμμῆς 1, 2, 3, 4, 5 καὶ 6 τῆς ὁποίας αἱ κορυφαὶ ἐξασφαλίζονται ἀπὸ σταθερὰ σημεῖα.

β) Τὴν ὁριογραμμὴν τῆς παραλίας διὰ συνεχοῦς κιτρίνης πολυγωνικῆς γραμμῆς 1', 2', 3', 4', 5' καὶ 6' τῆς ὁποίας αἱ κορυφαὶ ἐξασφαλίζονται ἀπὸ σταθερὰ σημεῖα.

2. Ἀποφαίνεται ὅτι δὲν ὑφίσταται παλαιὸς αἰγιαλός.
3. Ἐξαιρεῖ ἐκ τῆς ζώνης τῆς παραλίας τὰ εἰς αὐτὴν ὑπάρχοντα κτίσματα (οἰκοδομὲς) ἢ τμήματα αὐτῶν δι' ὃ καὶ περιγράφη ταῦτα εἰς τὸ διάγραμμα διὰ κιτρίνης γραμμῆς.

Ἡ Ἐπιτροπὴ

Ὁ Πρόεδρος
Κ. ΤΑΣΙΟΠΟΥΛΟΣ

Τὰ μέλη
(ὑπογραφαὶ)

ΤΟΠΟΓΡΑΦΙΚΟ ΔΙΑΓΡΑΜΜΑ

[illegible]ΣΜΟΥ ΟΡΙΩΝ ΑΙΓΙΑΛΟΥ – ΠΑΡΑΛΙΑΣ

ΠΕΡΙΟΧΗ : ΣΧΙΝΟΣ ἢ ΔΑΦΝΗ ΕΝΔΙΑΦΕΡΟΜΕΝΟΣ : ΚΩΝ ΠΑΠΑΪΩΝΝΟΥ

ΚΟΙΝΟΤΗΣ : ΝΕΡΟΤΡΙΒΙΑΣ

ΕΠΑΡΧΙΑ : ΧΑΛΚΙΔΑΣ

ΑΡΜΟΔΙΑ ΟΙΚ. ΕΦΟΡΙΑ : ΧΑΛΚΙΔΑΣ

ΝΟΜΑΡΧΙΑ : ΕΥΒΟΙΑΣ

ΚΛΙΜΑΞ 1:500

ΙΣΟΔΙΑΣΤΑΣΗ 0,50μ

ΤΡΙΓΩΝΟΜΕΤΡΙΚΗ ΕΞΑΡΤΗΣΗ : ΑΝΕΞΑΡΤΗΤΟ

ΥΨΟΜΕΤΡΙΚΗ ΑΦΕΤΗΡΙΑ : R ΕΠΙ ΤΗΣ ΓΩΝΙΑΣ ΤΟΥ ΕΡΕΙΠΙΟΥ

ΥΠΟΜΝΗΜΑ ΣΥΜΒΟΛΩΝ — βάθος

- ΚΟΛΩΝΑΚΙΑ ΑΠΟ θεμ. Τ — ΕΛΙΑ
- ΑΜΜΟΥΔΙΑ — ΠΕΥΚΟ
- ΚΤΙΣΜΑΤΑ — ΣΚΙΝΑ

ΜΕΘΟΔΟΣ ΑΠΟΤΥΠΩΣΗΣ : ΤΑΧΥΜΕΤΡΙΑ

ΧΡΟΝΟΛΟΓΙΑ ΑΠΟΤΥΠΩΣΗΣ : ΑΥΓΟΥΣΤΟΣ 1980

Ο ΣΥΝΤΑΞΑΣ ΜΗΧΑΝΙΚΟΣ

ΗΛΕΓΧΘΗ [illegible]
[illegible] τῆς ἀποτυπώσεως
Ἐν Χαλκίδι τῇ 25-9-1980

ΑΝΤΩΝΗΣ ΒΑΡΒΙΤΣΙΩΤΗΣ
ΤΟΠΟΓ. ΜΗΧ/ΚΟΣ επί 2ω

ΕΘΕΩΡΗΘΗ
ΕΝ ΧΑΛΚΙΔΙ ΤΗ 27-9-1980
Ο Δ/ΝΤΗΣ ΤΕΧ. ΥΠ. Ν. Ε.

ΓΕΩΡΓΙΟΣ ΓΕΩΡΓΑΤΖΗΣ
Νομομηχανικὸς Δ.Ε. ἐπὶ 2ω

ΑΚΡΙΒΕΣ ΦΩΤΟΤΥΠΙΚΟΝ
ΑΝΤΙΓΡΑΦΟΝ
ΕΝ ΧΑΛΚΙΔΙ ΤΗ 3-4-1981

ΥΠΟΜΝΗΜΑ ΕΠΙΤΡΟΠΗΣ

1. Τὸ παρὸν τοπογραφικὸ διάγραμμα συνοδεύει τὴν ἀπὸ 8-10-80 ἔκθεση τῆς ἐπιτροπῆς καθορισμοῦ τῶν ὁρίων τοῦ αἰγιαλοῦ (ἄρθρ. 74 Π.Δ. 636/77).—
2. ——— (κόκκινη) 1,2,3,4,5 καὶ 6 ὁριογραμμὴ αἰγιαλοῦ
   ——— (κίτρινη) 1',2',3',4',5' καὶ 6' ὁριογραμμὴ παραλίας
3. Αἱ κορυφαὶ τῶν ὁριογραμμῶν ἐξασφαλίζονται ὡς σημειοῦται εἰς τὸ διάγραμμα δι' ἀποστάσεων ἀπὸ σταθερὰ σημεῖα.—
4. Ἐξαιροῦνται τὰ ἐν τῇ ζώνῃ τῆς παραλίας ὑφιστάμενα κτίσματα συμφ. γνωμ. Ν.Σ.Κ. 630/64.—


Χαλκίδα 8-10-80


Ο ΠΡΟΕΔΡΟΣ — ΤΑ ΜΕΛΗ

1.
2.

Κτηματολόγιος [illegible]

Ἀριθμὸς ἰδιοκτησίας	Στοιχεῖα ἰδιοκτήτου	
1	[illegible]	[illegible]
2	[illegible]	
3	[illegible]	[illegible]
4	Ἱ. Ναὸς Ἁγ. [illegible]	[illegible]
5	[illegible] Πα[illegible]	»
6	[illegible]	»
7	[illegible]	»
8	[illegible]	»
9	[illegible]	»
10	[illegible]	»

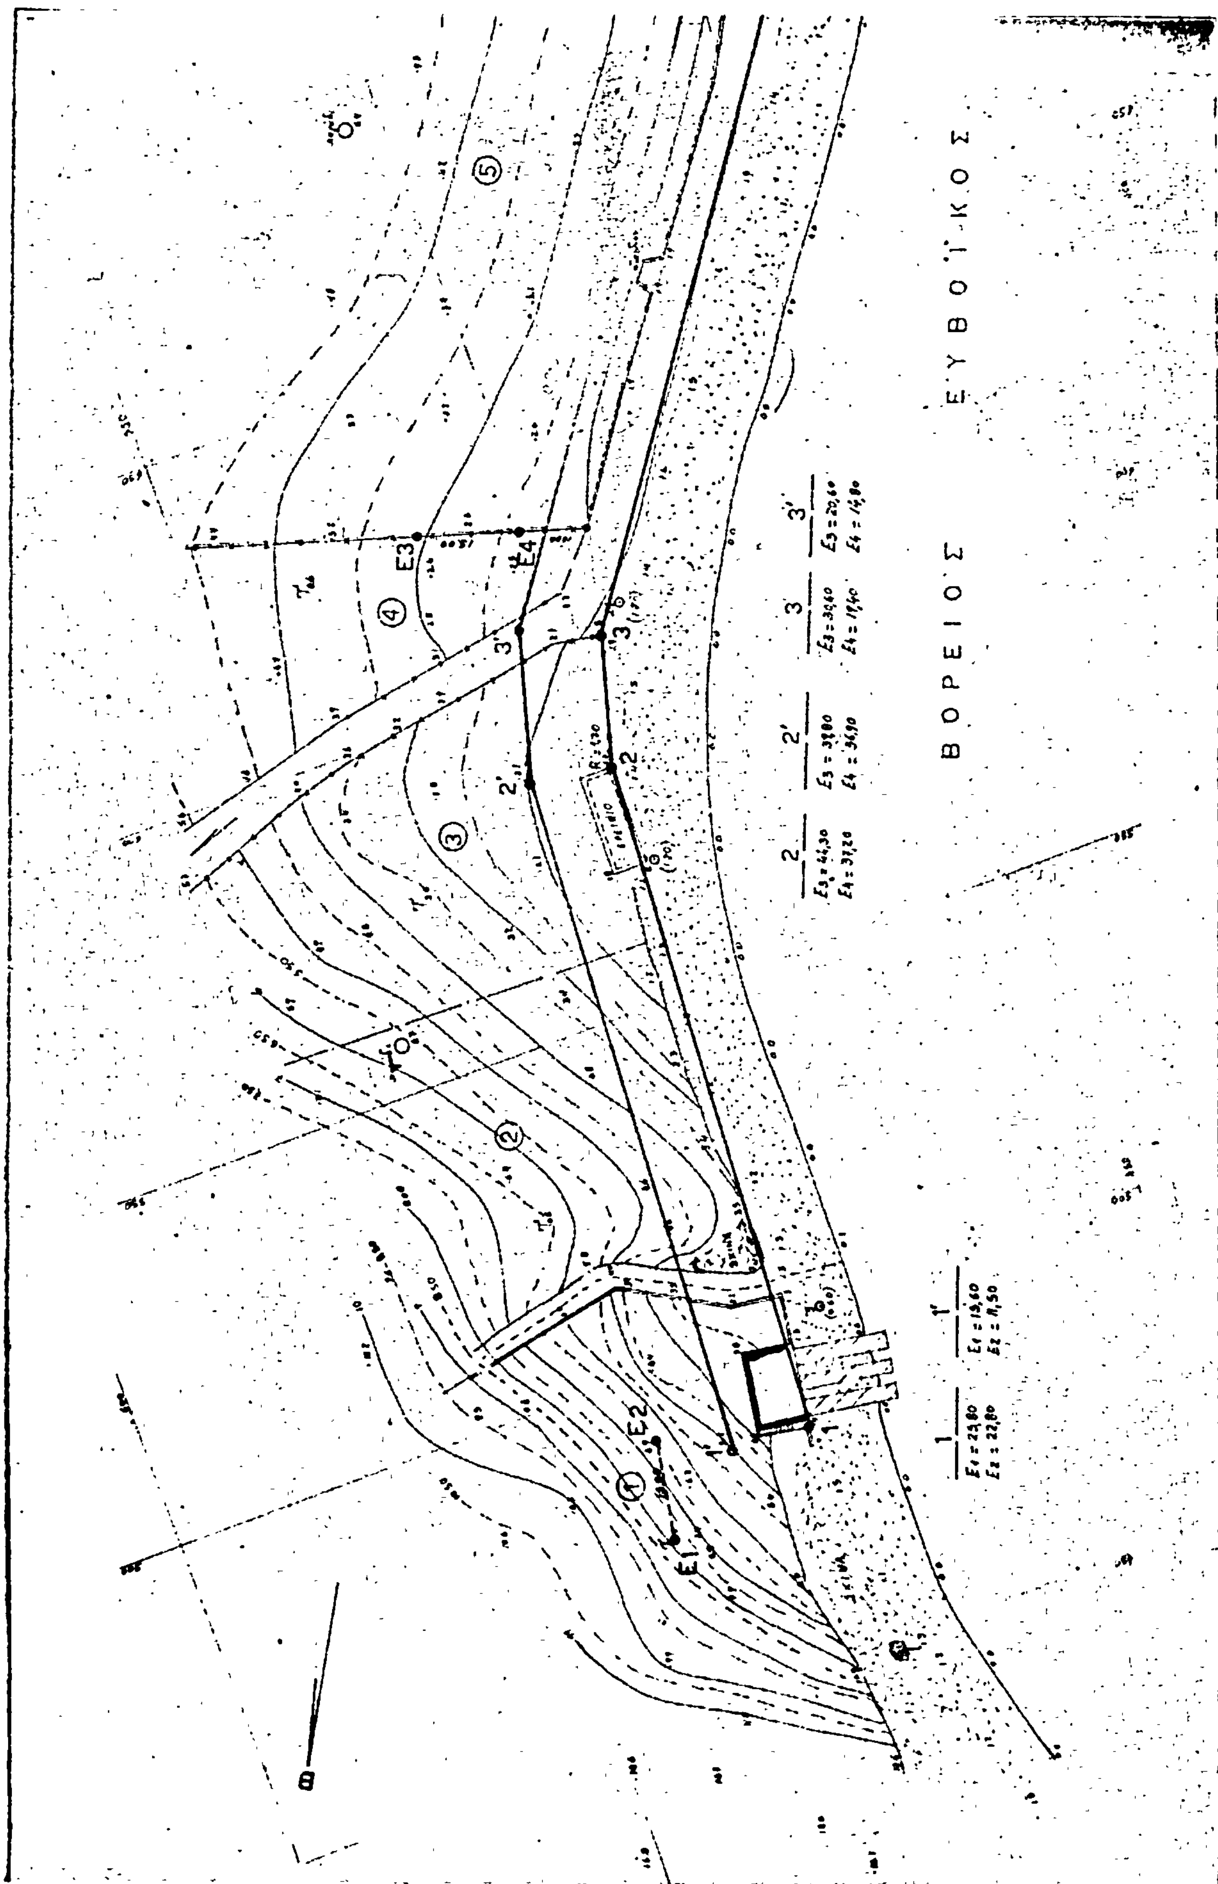
ΒΟΡΕΙΟΣ
ΕΥΒΟΪΚΟΣ
Ε1
Ε2
Ε3
Ε4

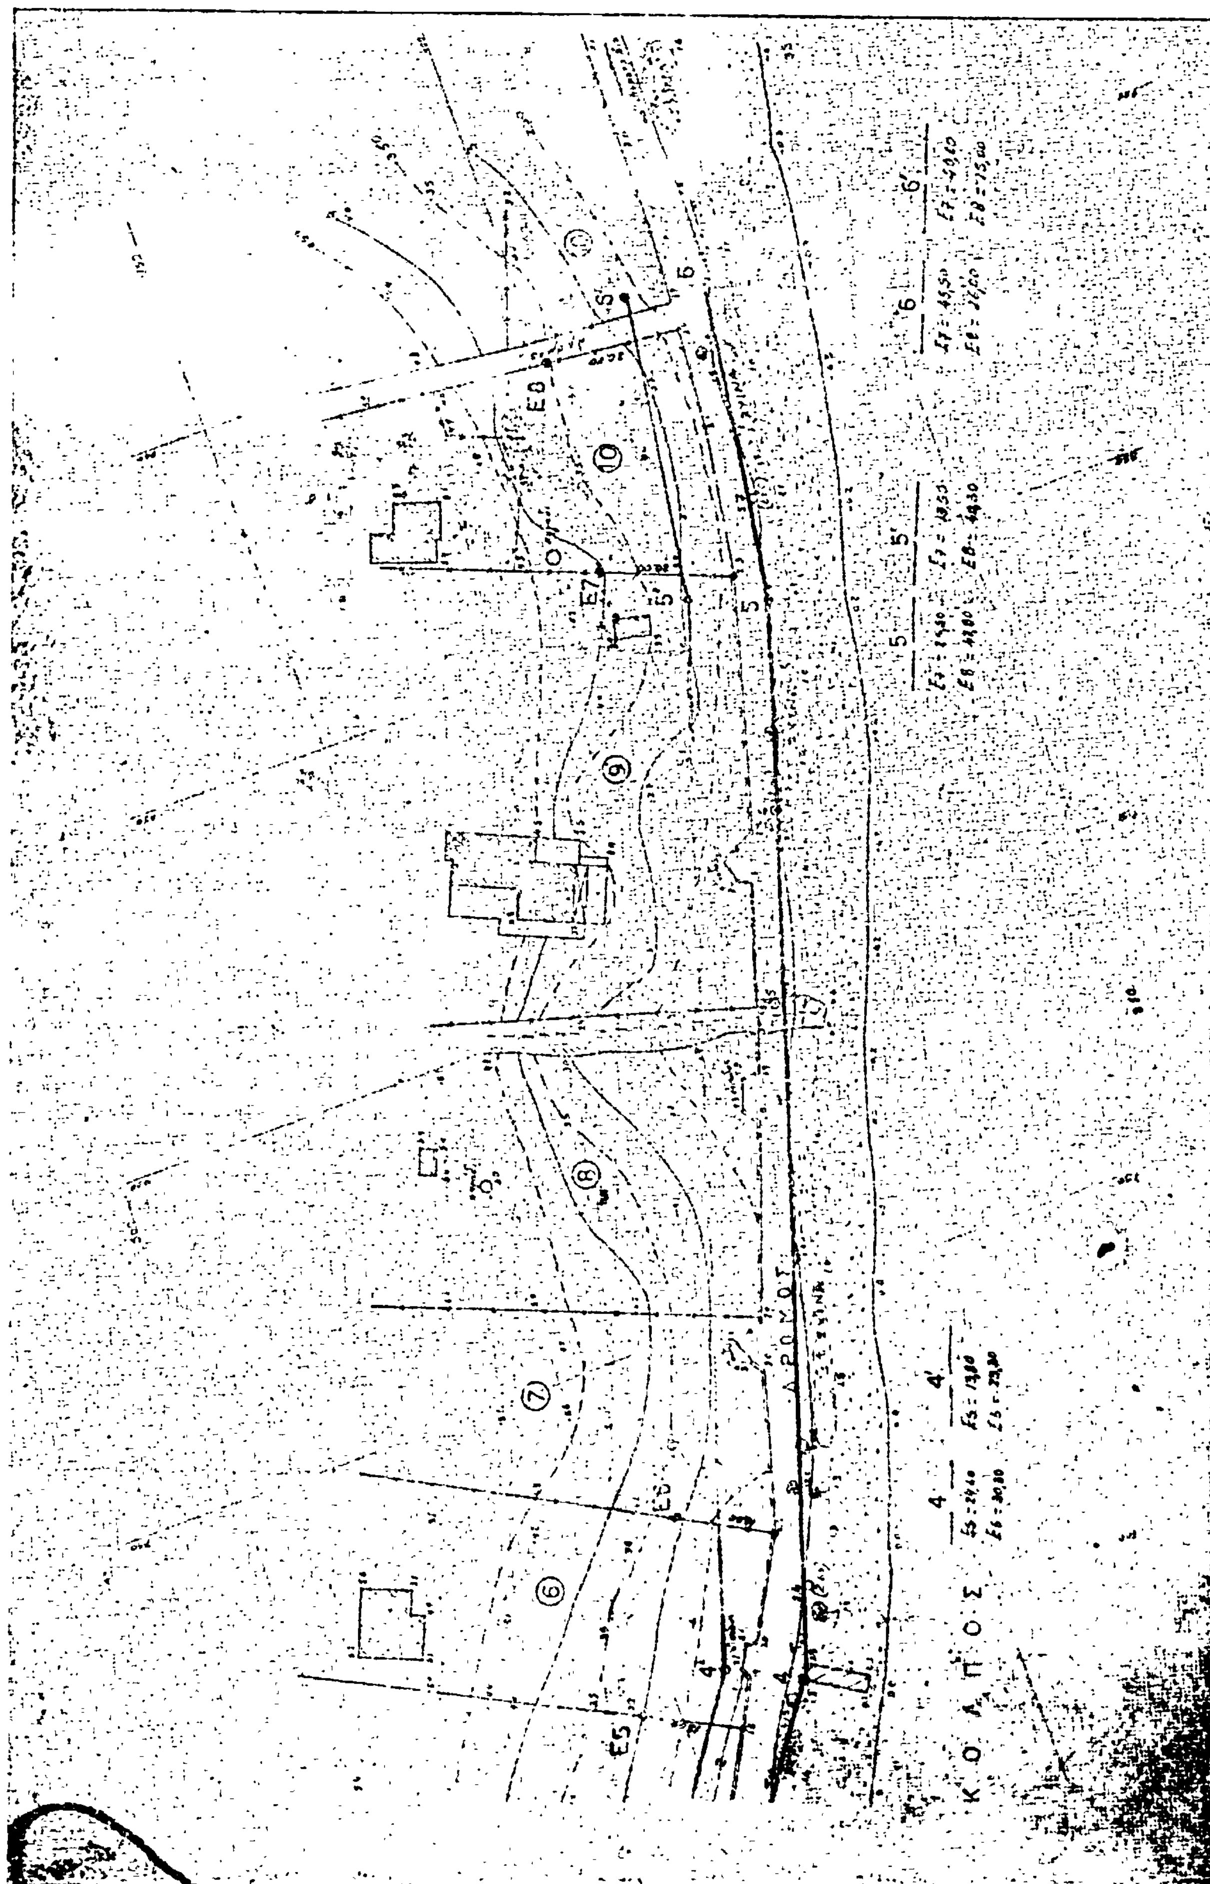
Κ Ο Λ Π Ο Σ

Ἀριθ. ΕΦ. 1478 (4)

Περὶ ἐπικυρώσεως τῆς ἀπὸ 23.1.1981 ἐκθέσεως τῆς Ἐπιτροπῆς καθορισμοῦ τῶν ὁρίων τοῦ αἰγιαλοῦ καὶ τῆς παραλίας καὶ τοῦ ἀπὸ Ἰουλίου 1980 διαγράμματος τοῦ Σ. Ρεβίτη στὴ θέση ΜΑΚΡΟΧΩΡΑΦΟ τῆς κτηματικῆς περιφερείας τῆς Κοινότητος Βαθέος Σάμου.

Ο ΝΟΜΑΡΧΗΣ ΣΑΜΟΥ

Ἔχοντας ὑπόψη:

1. Τὶς διατάξεις τοῦ Ν. 3200/55 «περὶ διοικητικῆς ἀποκεντρώσεως», σὲ συνδυασμὸ μὲ τὰ Ν.Δ. 532/70, Β.Δ. 712/1970 καὶ Ν.Δ. 950/71.

2. Τὶς διατάξεις τοῦ ἀπὸ 11/12.11.1929 Π.Δ. «περὶ διοικήσεως τῶν δημοσίων κτημάτων», ὅπως ἔχουν τροποποιηθεῖ καὶ συμπληρωθεῖ μεταγενέστερα.

3. Τὶς διατάξεις τοῦ Α.Ν. 2344/1940 «περὶ αἰγιαλοῦ καὶ παραλίας», ὅπως τροποποιήθηκαν καὶ συμπληρώθηκαν μὲ τὸ ἄρθρο 5 τοῦ Α.Ν. 263/68.

4. Τὴν ἀπὸ 23.1.81 ἔκθεση τῆς Ἐπιτροπῆς καθορισμοῦ τῶν ὁρίων τοῦ αἰγιαλοῦ καὶ τῆς παραλίας τοῦ ἄρθρου 5 τοῦ Α.Ν. 263/68 καὶ τὸ ἀπὸ Ἰουλίου 1980 τοπογραφικὸ καὶ ὑψομετρικὸ διάγραμμα τοῦ τοπογράφου - μηχανικοῦ Στυλ. Ρεβίτη, νόμιμα θεωρημένου ἀπὸ τὴ Δ.Τ.Υ. τῆς Νομαρχίας Σάμου», καὶ

5. Τὴ σύμφωνη γνώμη τοῦ Γ.Ε.Ν., ὅπως αὐτὴ διατυπώθηκε στὸ ἔγγραφό του Φ. 187.2/135/81/Σχ. 407/12.3.81, ἀποφασίζουμε:

Ἐπικυρώνουμε τὴν ἀπὸ 23.1.81 ἔκθεση τῆς Ἐπιτροπῆς καθορισμοῦ τῶν ὁρίων τοῦ αἰγιαλοῦ καὶ τῆς παραλίας τοῦ ἄρθρου 5 τοῦ Α.Ν. 263/68 καὶ τὸ ἀπὸ Ἰουλίου 1980 τοπογραφικὸ καὶ ὑψομετρικὸ διάγραμμα τοῦ τοπογράφου - μηχανικοῦ Στυλ. Ρεβίτη ποὺ θεωρήθηκε νόμιμα ἀπὸ τὴ Δ.Τ.Υ. τῆς Νομαρχίας Σάμου καὶ ἀφοροῦν τὰ ὅρια τοῦ αἰγιαλοῦ καὶ τῆς παραλίας στὴ θέση ΜΑΚΡΟΧΩΡΑΦΟ τῆς κτηματικῆς περιφερείας τῆς Κοινότητας Βαθέος Σάμου, μπροστὰ ἀπὸ τὴν ἰδιοκτησία τοῦ Δημ. Τζαμουζάκη.

Ἡ ἀπόφαση αὐτὴ νὰ δημοσιευθεῖ μὲ τὴν ἀνωτέρω ἔκθεση καὶ τὸ διάγραμμα στὴν Ἐφημερίδα τῆς Κυβερνήσεως.

Σάμος, 30 Μαρτίου 1981

Ὁ Νομάρχης
ΔΗΜ. ΚΑΡΛΟΣ

ΕΚΘΕΣΙΣ

Ἐπιτροπῆς καθορισμοῦ τῶν ὁρίων αἰγιαλοῦ, ἄρθρου 74 Π. Δ/τος 636/77, διὰ τὸν πρῶτον καθορισμὸν τῶν ὁρίων τοῦ αἰγιαλοῦ εἰς τὴν περιοχὴν Μακροχώραφο περιφερείας Σάμου.

Ἐν Σάμῳ τῇ 23.1.1981 οἱ ὑπογεγραμμένοι: 1) Θεόδωρος Κηρῦκος, οἰκ. ἔφορος Σάμου, ὡς Πρόεδρος, 2) Ἀριστομένης Σεχιώτης, Δ ντὴς Τεχν. Ὑπηρεσιῶν Σάμου, ὡς μέλος.

3) Χρῆστος Ἀποστολάκης, Ὑπολιμενάρχης Σάμου, ὡς μέλος, ἀποτελοῦντες τὴν Ἐπιτροπὴ καθορισμοῦ τῶν ὁρίων τοῦ αἰγιαλοῦ δυνάμει τοῦ ἄρθρου 74 τοῦ Π.Δ. 636/77 καὶ τῆς ὑπ' ἀριθ. 1232/15.2.80 ἀποφάσεως Νομάρχου Σάμου, συγκληθεῖσα διὰ τῆς ἐντολῆς τοῦ Προέδρου αὐτῆς, μετέβημεν ἐπὶ τόπου εἰς τὴν προαναφερομένην περιοχὴν τὴν 5.9.80.

Λαβόντες ὑπ' ὄψιν:

1. Τὴν Ε.Φ. 3474/23.7.80 αἴτησιν τοῦ Δημητρίου Τζαμουζάκη διὰ τῆς ὁποίας ζητεῖται ὁ καθορισμὸς τῶν ὁρίων τοῦ αἰγιαλοῦ εἰς τὴν ἀνωτέρω περιοχήν.

2. Τὸ ὑπὸ τοῦ Ρεβίτη Στυλιανοῦ, Τοπογράφου Μηχανικοῦ, συνταχθὲν τὸν Ἰούλιο 1980 τοπογραφικὸν καὶ ὑψομετρικὸν διάγραμμα εἰς μία (1) πινακίδα εἰς κλ. 1:500, ἠλεγμένον διὰ τήν, κατὰ τὸ δυνατόν, ἀκρίβειαν τῆς ἀποτυπώσεως ὑπὸ τῆς Δ.Τ.Υ. καὶ θεωρηθὲν ὑπὸ τῆς Δ.Τ.Υ. Σάμου τὴν 21.1.1981 ὡς τὸ ἄρθρον 20 Ν. 719/77 ὁρίζει.

3. Τὰς διατάξεις τοῦ Α.Ν. 2344/40 ὡς οὗτος ἐτροποποιήθει ὡς καὶ τὴν πρὸς τοῦτον σχετικὴν δικαστηριακὴν καὶ διοικητικὴν νομολογίαν.

4. Τὴν ἐκ τῆς ἐπιτοπίου μεταβάσεως σχηματισθεῖσαν ἀντίληψιν περὶ τοῦ πλάτους τῆς βρεχομένης ζώνης τῆς ξηρᾶς καὶ λοιπῶν συναφῶν στοιχείων ἤτοι: Τὴν μορφολογία τῆς περιοχῆς. Τὴν κατάσταση τῆς ἀκτῆς. Κατάστασις θαλασσίου χώρου. Καιρικαὶ συνθῆκαι κ.λπ.

5. Λοιπὰ στοιχεῖα τὰ ὁποῖα ἔλαβεν ὑπ' ὄψιν ἡ ἐπιτροπὴ (μαρτυρικαὶ καταθέσεις — τίτλος ἰδιοκτησίας) ὡς καὶ τὰ ἐξ αὐτῶν συμπεράσματα κατὰ τὴν κρίσιν τῆς ἐπιτροπῆς, ἀποφασίζει:


1) Καθορίζει ἐπὶ τοῦ ὡς ἄνω τοπογραφικοῦ διαγράμματος: α) Τὴν ὁριογραμμὴν τοῦ αἰγιαλοῦ δι' ἐρυθρᾶς συνεχοῦς πολυγωνικῆς γραμμῆς τῆς ὁποίας αἱ κορυφαὶ 1 ἕως 20 ἐξασφαλίζονται δι' ἀποστάσεων ἀπὸ σταθερὰ σημεῖα. β) Τὴν ὁριογραμμὴν τῆς παραλίας διὰ συνεχοῦς κιτρίνης πολυγωνικῆς γραμμῆς τῆς ὁποίας αἱ κορυφαὶ 1' ἕως 20' ἐξασφαλίζονται δι' ἀποστάσεων ἀπὸ σταθερὰ σημεῖα.


2) Ἀποφαίνεται ὅτι δὲν ὑφίσταται παλαιὸς αἰγιαλὸς καὶ ὅτι δὲν ὑπάρχουν κτίσματα εἰς τὴν ζώνην τῆς παραλίας.


Ἡ Ἐπιτροπὴ
ΘΕΟΔΩΡΟΣ ΚΗΡΥΚΟΣ
ΑΡΙΣΤΟΜΕΝΗΣ ΣΕΧΙΩΤΗΣ
ΧΡΗΣΤΟΣ ΑΠΟΣΤΟΛΑΚΗΣ

Απόσπασμα Χάρτου 1:25000

ΤΟΠΟΓΡΑΦΙΚΟ ΔΙΑΓΡΑΜΜΑ ΠΕΡΙΟΧΗΣ
ΣΤΗ ΘΕΣΗ ΜΑΚΡΟΧΩΡΑΦΟ ΠΕΡΙΦΕΡΕΙΑΣ ΣΑΜΟΥ
ΓΙΑ ΤΟΝ ΚΑΘΟΡΙΣΜΟ ΤΟΥ ΑΙΓΙΑΛΟΥ
ΠΙΝΑΚΑ 1:500 ΣΑΜΟΣ ΙΟΥΛΙΟΣ 80
Ο ΣΥΝΤΑΞΑΣ

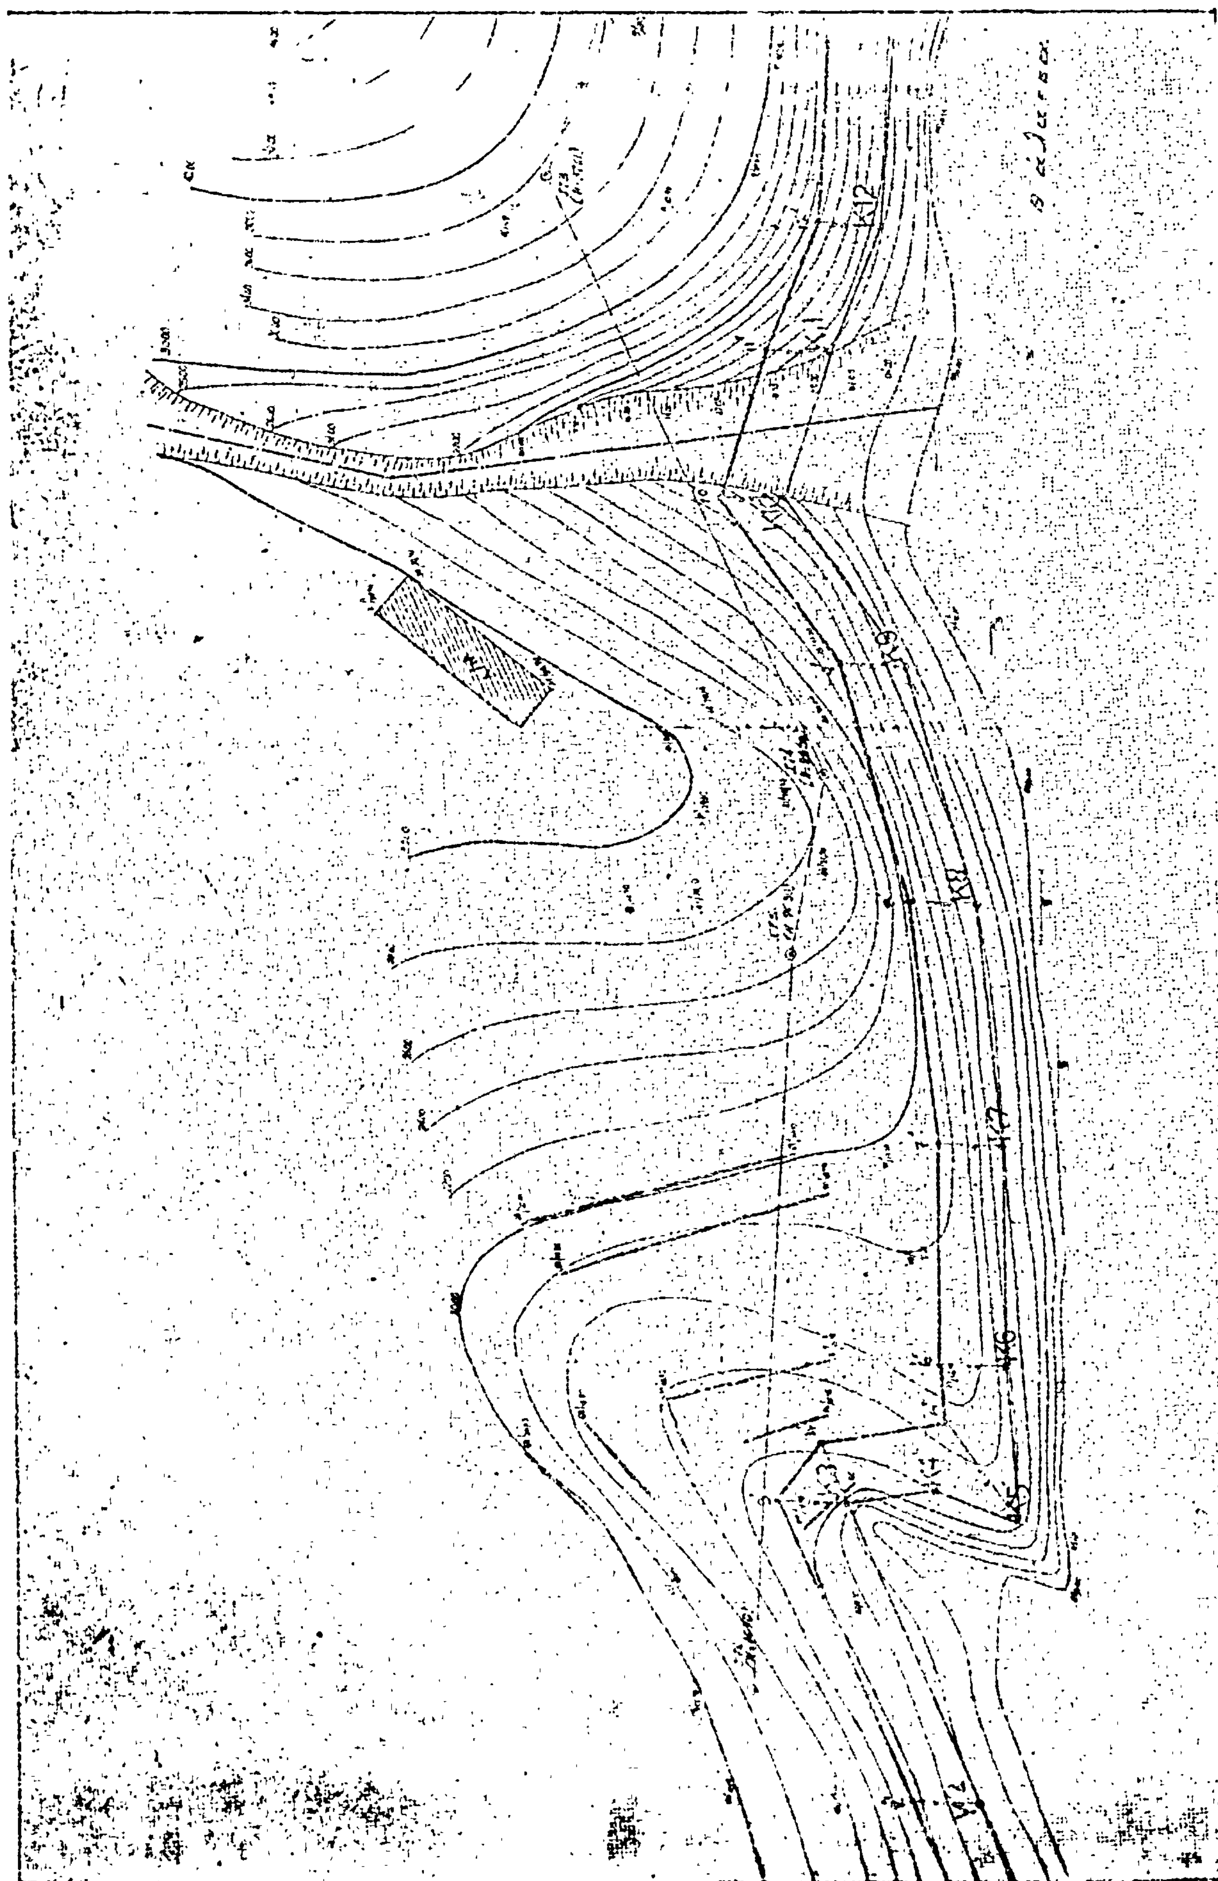

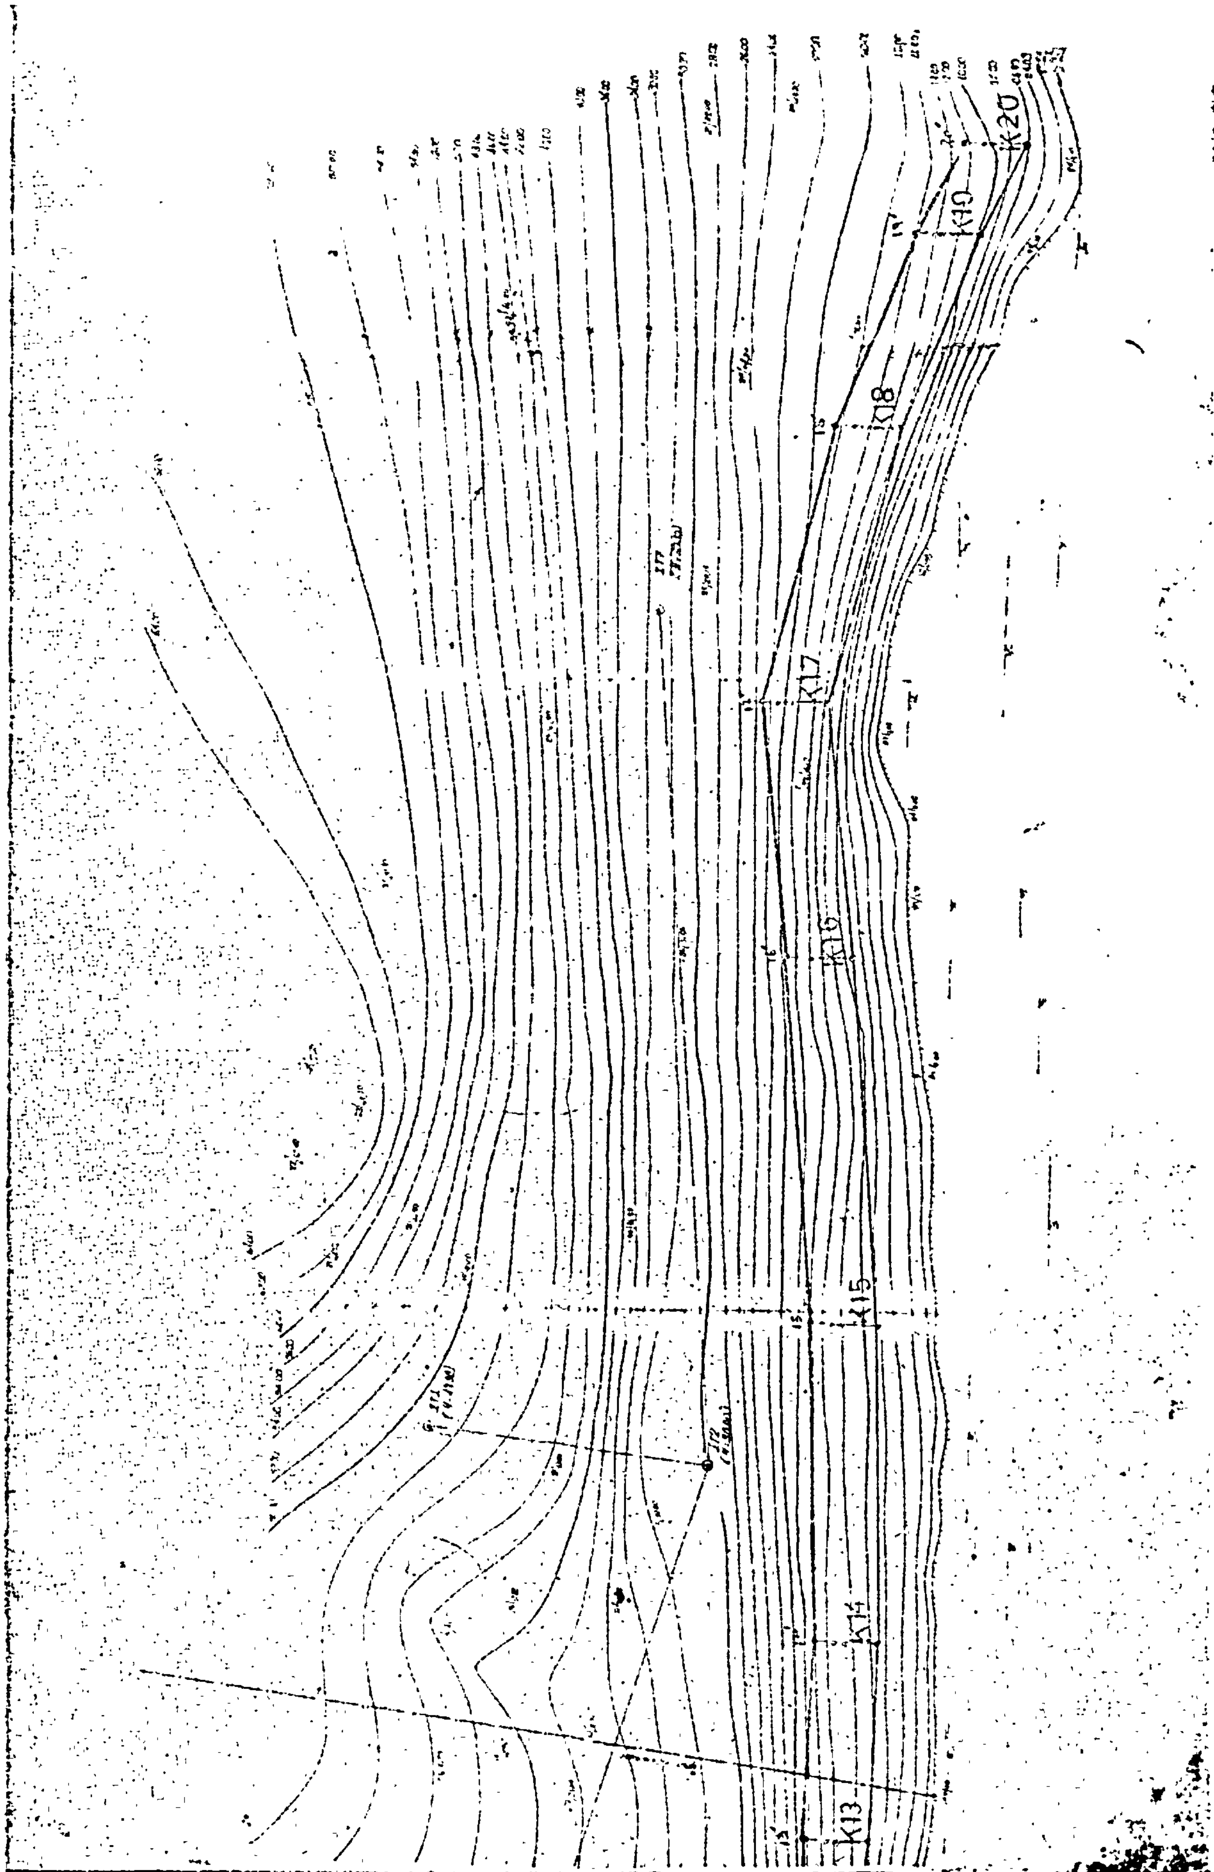
Κ13
Κ14
Κ15
Κ16
Κ17
Κ18
Κ19
Κ20

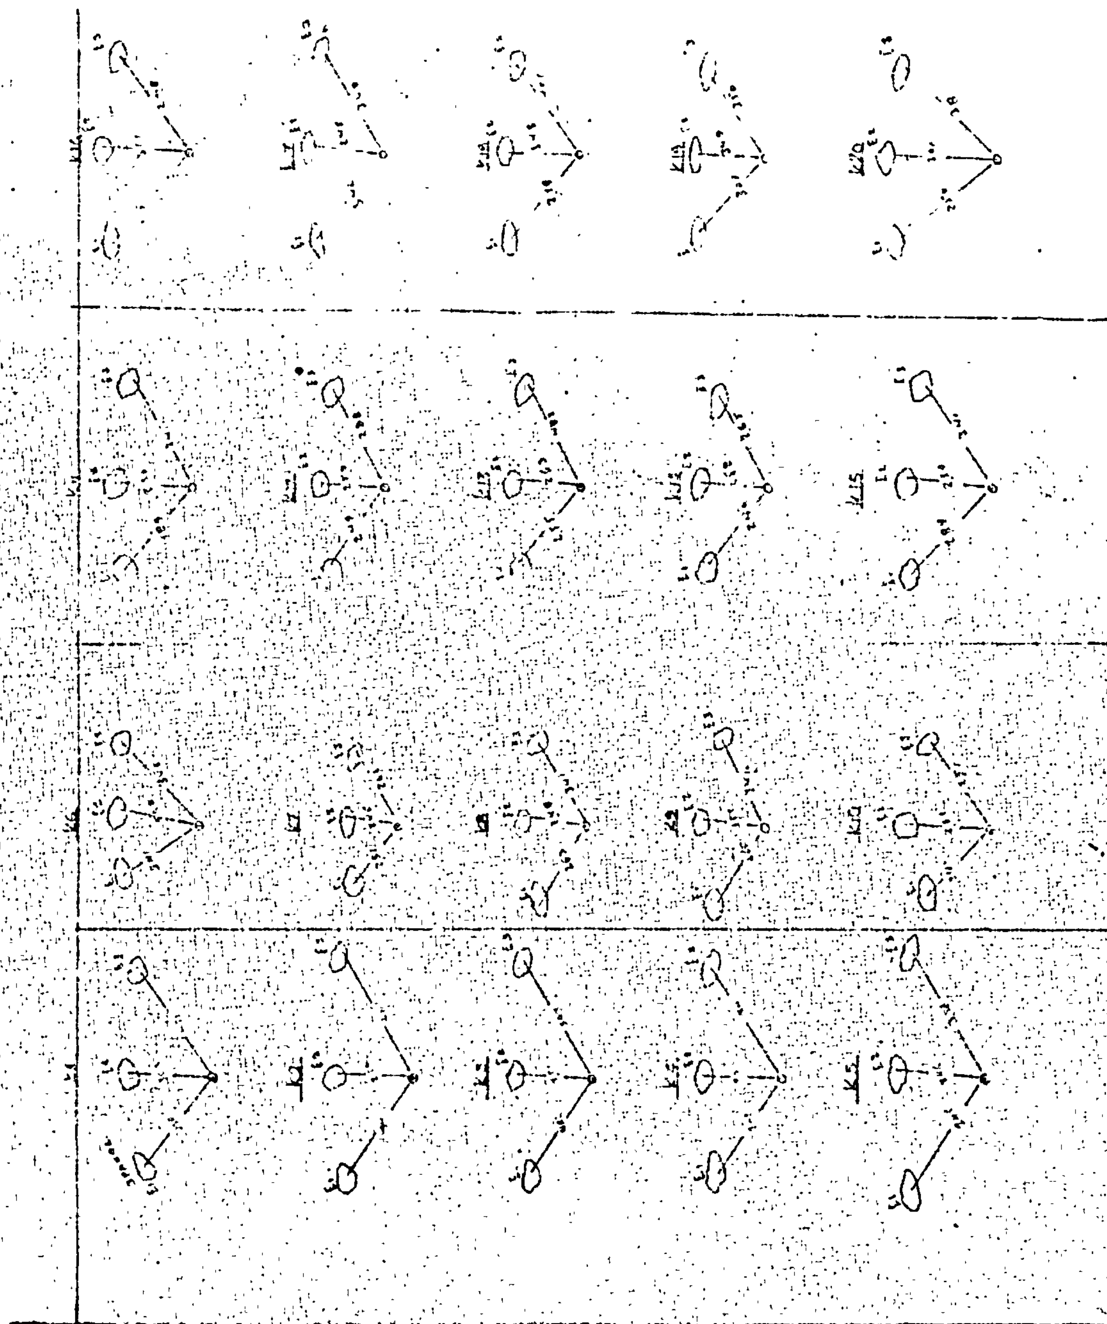

ΑΝΑΚΟΙΝΩΣΕΙΣ

'Αριθ. 847 (5)

Περὶ ἀνακοινώσεως παρακαταθέσεως ἀποζημιώσεως γιὰ ἀπαλλοτρίωση ἀκινήτων πρὸς κατασκευὴ τῆς Ἐθν. ὁδοῦ Δροσοπηγῆς-ὀρυχεῖα-Δροσοπηγῆς ἀπὸ ΧΘ 0 + 802 ἕως ΧΘ 1 — 905,82 περιοχῆς Ν. Ἄρτας.

Ο ΔΙΕΥΘΥΝΤΗΣ ΤΗΣ 2ης ΔΕΚΕ/7ΗΣ ΠΥΔΕ

Σύμφωνα μὲ τὰ ἄρθρα 7 καὶ 8 τοῦ Ν.Δ. 797/1971 «περὶ ἀναγκαστικῶν πἀπαλλοτριώσεων» γνωστοποιοῦμε :

α) Σὲ ὅσους ἔχουν ἢ διεκδικοῦν δικαιώματα κυριότητας σὲ ἀκίνητα ποὺ ἀπαλλοτριώθηκαν ἀναγκαστικὰ μὲ τὴν ΤΥ 7462/12.11.79 (ΦΕΚ 46 Δ'/26.1.80) ἀπόφαση τοῦ Νομάρχη Ἄρτας γιὰ τὴν κατασκευὴ τῆς ὁδοῦ Δροσοπηγῆς-ὀρυχεῖα Δροσοπηγῆς ΧΘ 0 + 802 μέχρι 1 + 905,82.

β) Τοὺς ἐνυπόθηκους δανειστὲς καὶ τοὺς τρίτους διεκδικητὲς τῶν ἀκινήτων αὐτῶν, ὅτι ἡ ὁριστικὴ ἀποζημίωση τῆς ἐδαφικῆς ἐπιφάνειας καὶ τῶν ἐπικειμένων της, ὅπως περιγράφονται στὸ σχετικὸ κτηματολογικὸ πίνακα, ἡ ὁποία καθορίστηκε μὲ τὴν ἀριθμ. 518/6.11.80 ἀπόφαση τοῦ Μονομελοῦς Πρωτοδικείου Ἄρτας ἔχει παρακατατεθεῖ στὸ γραφεῖο Παρακαταθηκῶν Ἄρτας.

Σχετικὰ ἔχει ἐκδοθεῖ τὸ 20090/4.5.81 γραμμάτιο συστάσεως παρακαταθήκης δρχ. τεσσάρων ἑκατομμυρίων ἐννεακοσίων ἐνενήντα ἓξ χιλιάδων τετρακοσίων (4.996.400) ποὺ καταβλήθηκαν ἀπὸ τὴν 2η ΔΕΚΕ Ἰωαννίνων σὲ βάρος τοῦ ἔργου 7771000 ἀποπεράτωση Ἐθν. ὁδοῦ Ἄρτας-Τρικάλων.

Ἡ ἀποζημίωση θὰ ἀποδοθεῖ στὰ πρόσωπα ποὺ θὰ ἀναγνωρισθοῦν δικαιοῦχοι κατὰ τὴ νόμιμη διαδικασία.

Ἡ ἀνακίνωση αὐτὴ νὰ δημοσιευθεῖ στὴν Ἐφημερίδα τῆς Κυβερνήσεως.

Ἰωάννινα 5 Μαΐου 1981

Ὁ Δ/ντὴς 2ης ΔΕΚΕ
ΑΧ. ΤΖΙΜΑΣ

Η ΓΕΝΙΚΗ ΔΙΕΥΘΥΝΣΗ ΤΟΥ ΕΘΝΙΚΟΥ ΤΥΠΟΓΡΑΦΕΙΟΥ

ΓΝΩΣΤΟΠΟΙΕΙ ΟΤΙ:

Ἡ ἐτήσια συνδρομὴ τῆς Ἐφημερίδας τῆς Κυβερνήσεως, ἡ τιμὴ τῶν φύλλων της ποὺ πωλοῦνται τμηματικὰ καὶ τὰ τέλη δημοσιεύσεων στὴν Ἐφημερίδα τῆς Κυβερνήσεως, καθορίσθηκαν ἀπὸ 1 Ἰανουαρίου 1981 ὡς ἀκολούθως:

Α' ΕΤΗΣΙΕΣ ΣΥΝΔΡΟΜΕΣ

1. Γιὰ τὸ Τεῦχος Α'	Δραχ.	1.500
2. » » » Β'	»	3.000
3. » » » Γ'	»	1.000
4. » » » Δ'	»	2.500
5. » » » Νομικῶν Προσώπων Δ.Δ. κ.λπ.	»	1.000
6. » » » Ἀν. Εἰδ. Δικαστηρίου	»	200
7. » » » Παράρτημα	»	600
8. » » » Ἀνωνύμων Ἑταιρειῶν κ.λπ.	»	7.000
9. » » Δελτίο Ἐμπορικῆς καὶ Βιομηχανικῆς Ἰδιοκτησίας	»	600
10. Γιὰ ὅλα τὰ τεύχη καὶ τὸ Δ.Ε.Β.Ι.	»	15.000

Οἱ Δῆμοι καὶ οἱ Κοινότητες τοῦ Κράτους καταβάλλουν τὸ 1/2 τῶν ἀνωτέρω συνδρομῶν.

Ὑπὲρ τοῦ Ταμείου Ἀλληλοβοηθείας Προσωπικοῦ τοῦ Ἐθνικοῦ Τυπογραφείου (ΤΑΠΕΤ) ἀναλογοῦν τὰ ἑξῆς ποσά:

1. Γιὰ τὸ Τεῦχος Α'	Δραχ.	75
2. » » » Β'	»	150
3. » » » Γ'	»	50
4. » » » Δ'	»	125
5. » » » Νομικῶν Προσώπων Δ.Δ. κ.λπ.	»	50
6. » » » Ἀν. Εἰδ. Δικαστηρίου	»	10
7. » » » Παράρτημα	»	30
8. » » » Ἀνωνύμων Ἑταιρειῶν κ.λπ.	»	350
9. » » Δελτίο Ἐμπ. καὶ Βιομ. Ἰδιοκτησίας	»	30
10. Γιὰ ὅλα τὰ τεύχη	»	750

Β'. ΤΙΜΗ ΦΥΛΛΩΝ

Ἡ τιμὴ πωλήσεως κάθε φύλλου, μέχρις 8 σελ., εἶναι 7 δρχ., ἀπὸ 9 ὡς 24 σελ. 14 δρχ., ἀπὸ 25 ὡς 48 σελ. 20 δρχ., ἀπὸ 49 ὡς 80 σελ. 40 δρχ., ἀπὸ 81 σελ. καὶ ἄνω ἡ τιμὴ πωλήσεως κάθε φύλλου προσαυξάνεται κατὰ 40 δρχ. ἀνὰ 80 σελίδες.

Γ'. ΤΙΜΗ ΦΩΤΟΑΝΤΙΓΡΑΦΩΝ

Ἡ τιμὴ διαθέσεως στὸ κοινὸ τῶν ἐκδιδομένων ἀπὸ τὸ Ἐθνικὸ Τυπογραφεῖο φωτοαντιγράφων τῶν διαφόρων φύλλων τῆς Ἐφημερίδας τῆς Κυβερνήσεως καθορίζεται σὲ τρεῖς (3) δραχμὲς κατὰ σελίδα.

Δ'. ΤΕΛΗ ΔΗΜΟΣΙΕΥΣΕΩΝ

Ι. Στὸ τεῦχος Ἀνωνύμων Ἑταιρειῶν καὶ Ἑταιρειῶν Περιωρισμένης Εὐθύνης:

Α' Ἀνωνύμων Ἑταιρειῶν:

1. Τῶν καταστατικῶν	Δρχ.	18.000
2. Τῶν ἀποφάσεων «περὶ συγχωνεύσεως ἀνωνύμων ἑταιρειῶν»	»	18.000
3. Τῶν κωδικοποιήσεων τῶν καταστατικῶν (ΦΕΚ 309/67, τ. Β')	»	9.000
4. Τῶν τροποποιήσεων τῶν καταστατικῶν	»	5.000
5. Τῶν ἰσολογισμῶν κάθε χρήσεως	»	8.000
6. Τῶν ὑπουργικῶν ἀποφάσεων «περὶ παροχῆς ἀδείας ἐπεκτάσεως τῶν ἐργασιῶν Ἀσφαλιστικῶν Ἑταιρειῶν», τῶν ἐκθέσεων ἐκτιμήσεως περιουσιακῶν στοιχείων καὶ τῶν ἀποφάσεων τοῦ Δ.Σ. τοῦ ΕΛΤΑ, μὲ τὶς ὁποῖες ἐγκρίνονται καὶ δημοσιεύονται οἱ κανονισμοὶ αὐτοῦ	»	7.000
7. Τῶν ἀποφάσεων «περὶ ἐγκαταστάσεως ὑποκαταστήματος, διορισμοῦ γενικοῦ πράκτορος καὶ παροχῆς πληρεξουσιότητος πρὸς ἀντιπροσώπευσιν ἐν Ἑλλάδι ἀλλοδαπῶν Ἑταιρειῶν» καὶ τῶν ἀποφάσεων «περὶ μεταβιβάσεως τοῦ χαρτοφυλακίου Ἀσφαλιστικῶν Ἑταιρειῶν κατὰ τὸ ἄρθρο 59 παρ. 1 τοῦ Ν.Δ. 400/70»	»	4.000
8. Τῶν ἀνακοινώσεων γιὰ κάθε μεταβολὴ ποὺ γίνεται μὲ ἀπόφαση Γ.Σ. ἢ Δ.Σ., τῶν προσκλήσεων σὲ γενικὲς συνελεύσεις, τῶν κατὰ τὸ ἄρθρο 32 τοῦ Ν. 3221/24 γνωστοποιήσεων, τῶν ἀνακοινώσεων, ποὺ προβλέπονται ἀπὸ τὸ ἄρθρο 59 παρ. 3 τοῦ Ν.Δ. 400/1970 «περὶ Ἀλλοδαπῶν Ἀσφαλιστικῶν Ἑταιρειῶν», τῶν ἀποφάσεων τοῦ Διοικητικοῦ Συμβουλίου τοῦ ΕΛΤΑ, ποὺ ἀναφέρονται σὲ προσωρινὲς διατάξεις καὶ τῶν ἀποφάσεων τοῦ Ὑπ. Συγκοινωνιῶν διὰ τοὺς ΗΛΠΑΠ – ΗΣΑΠ – ΟΣΕ	»	2.000
9. Τῶν συνοπτικῶν μηνιαίων καταστάσεων τῶν Τραπεζικῶν Ἑταιρειῶν	»	2.000
10. Τῶν ἀποφάσεων τῆς ἐπιτροπῆς τοῦ Χρηματιστηρίου «περὶ εἰσαγωγῆς χρεωγράφων εἰς τὸ χρηματιστήριον πρὸς διαπραγμάτευσιν, συμφώνως πρὸς τὰς διατάξεις τοῦ ἄρθρου 2 παρ. 3 Α.Ν. 148/1967»	Δρχ.	2.000
11. Τῶν ἀποφάσεων τῆς ἐπιτροπῆς κεφαλαιαγορᾶς «περὶ διαγραφῆς χρεωγράφων ἐκ τοῦ χρηματιστηρίου, συμφώνως πρὸς τὰς διατάξεις τοῦ ἄρθρου 2 παρ. 4 Α.Ν. 148/67»	»	2.000
12. Τῶν ἀποφάσεων «περὶ ἐγκρίσεως τιμολογίων τῶν Ἀσφαλιστικῶν Ἑταιρειῶν»	»	2.000

Β' Ἑταιρειῶν Περιωρισμένης Εὐθύνης:

1. Τῶν καταστατικῶν	Δρχ.	2.000
2. Τῶν κωδικοποιήσεων τῶν καταστατικῶν	»	2.000
3. Τῶν ἰσολογισμῶν κάθε χρήσεως	»	2.500
4. Τῶν ἐκθέσεων ἐκτιμήσεως περιουσιακῶν στοιχείων	»	2.000
5. Τῶν τροποποιήσεων τῶν καταστατικῶν (γιὰ κάθε συμβολαιογραφικὴ πράξη)	»	800
6. Τῶν ἀνακοινώσεων μὲ συμβολαιογραφικὴ πράξη	»	800
7. Τῶν ἀνακοινώσεων μὲ ἀπόφαση τῆς Γ.Σ.	»	600
8. Τῶν προσκλήσεων σὲ γενικὲς συνελεύσεις	»	600

Γ' Ἀλληλασφαλιστικῶν Συνεταιρισμῶν – Ἀλληλασφαλιστικῶν Ταμείων καὶ Φιλανθρωπικῶν Σωματείων:

1. Τῶν ὑπουργικῶν ἀποφάσεων «περὶ χορηγήσεως ἀδείας λειτουργίας Ἀλληλασφαλιστικῶν Συνεταιρισμῶν – Ἀλληλασφαλιστικῶν Ταμείων»	»	2.000
2. Τῶν ἰσολογισμῶν τῶν ἀνωτέρω Συνεταιρισμῶν, Ταμείων καὶ Σωματείων	»	2.500
Δ' Τῶν δικαστικῶν πράξεων:	Δρχ.	800

ΙΙ. Στὸ Τέταρτο τεῦχος:

Τῶν δικαστικῶν πράξεων γιὰ παρακατάθεση ἀποζημιώσεως	»	800

Ε'. ΚΑΤΑΒΟΛΗ ΣΥΝΔΡΟΜΩΝ - ΤΕΛΩΝ ΔΗΜΟΣΙΕΥΣΕΩΝ ΚΑΙ ΠΟΣΟΣΤΩΝ Τ.Α.Π.Ε.Τ.

1. Οἱ συνδρομὲς τοῦ ἐσωτερικοῦ καὶ τὰ τέλη δημοσιεύσεων προκαταβάλλονται στὰ Δημόσια Ταμεῖα ἔναντι ἀποδεικτικοῦ εἰσπράξεως, τὸ ὁποῖο φροντίζει ὁ ἐνδιαφερόμενος νὰ τὸ στείλει στὴ Γενικὴ Δ/νση τοῦ Ἐθνικοῦ Τυπογραφείου.

2. Οἱ συνδρομὲς τοῦ ἐξωτερικοῦ εἶναι δυνατὸ νὰ στέλνονται καὶ σὲ ἀνάλογο συνάλλαγμα μὲ ἐπιταγὴ ἐπ' ὀνόματι τοῦ Διευθυντῆ τῶν Διοικητικῶν καὶ Οἰκονομικῶν Ὑποθέσεων τοῦ Ἐθνικοῦ Τυπογραφείου.

3. Τὸ ὑπὲρ τοῦ ΤΑΠΕΤ ποσοστὸ ἐπὶ τῶν ἀνωτέρω συνδρομῶν καὶ τελῶν δημοσιεύσεων καταβάλλεται ὡς ἑξῆς:

α) στὴν Ἀθήνα: στὸ Ταμεῖο τοῦ ΤΑΠΕΤ (Κατάστημα Ἐθνικοῦ Τυπογραφείου),

β) στὶς ὑπόλοιπες πόλεις τοῦ Κράτους: στὰ Δημόσια Ταμεῖα καὶ ἀποδίδεται στὸ ΤΑΠΕΤ σύμφωνα μὲ τὶς 192378/3639/1947(RONEO 185) καὶ 178048/5321/31.7.65 (RONEO 139) ἐγκύκλιες διαταγὲς τοῦ Γ.Λ.Κ.,

γ) στὶς περιπτώσεις συνδρομῶν ἐξωτερικοῦ: ὅταν ἡ ἀποστολή τους γίνεται μὲ ἐπιταγὲς μαζὶ μ' αὐτὲς στέλνεται καὶ τὸ ὑπὲρ τοῦ ΤΑΠΕΤ ποσοστό.

Ὁ Γενικὸς Διευθυντὴς
ΑΘΑΝ. ΠΑΝ. ΣΠΗΛΙΟΠΟΥΛΟΣ

ΑΠΟ ΤΟ ΕΘΝΙΚΟ ΤΥΠΟΓΡΑΦΕΙΟ